


| | | | |
|---|-----------------|-------|------|
| A | EM-CET38sq | FEP50 | 1φ3W |
| | EM-CET38sq | FEP50 | 3φ3W |
| B | EM-CET100sq | FEP65 | 1φ3W |
| | EM-CET100sq | FEP65 | 3φ3W |
| C | EM-CET38sq | コログシ | 1φ3W |
| | EM-CET38sq E8sq | コログシ | 3φ3W |

| | | | |
|---|-----------------|-------|------|
| H | EM-CET100sq | FEP65 | 1φ3W |
| | EM-CET100sq | FEP65 | 3φ3W |
| I | EM-CET38sq | FEP50 | 1φ3W |
| | EM-CET38sq E8sq | FEP50 | 3φ3W |
| J | EM-CET38sq | コログシ | 1φ3W |
| | EM-CET38sq E8sq | コログシ | 3φ3W |

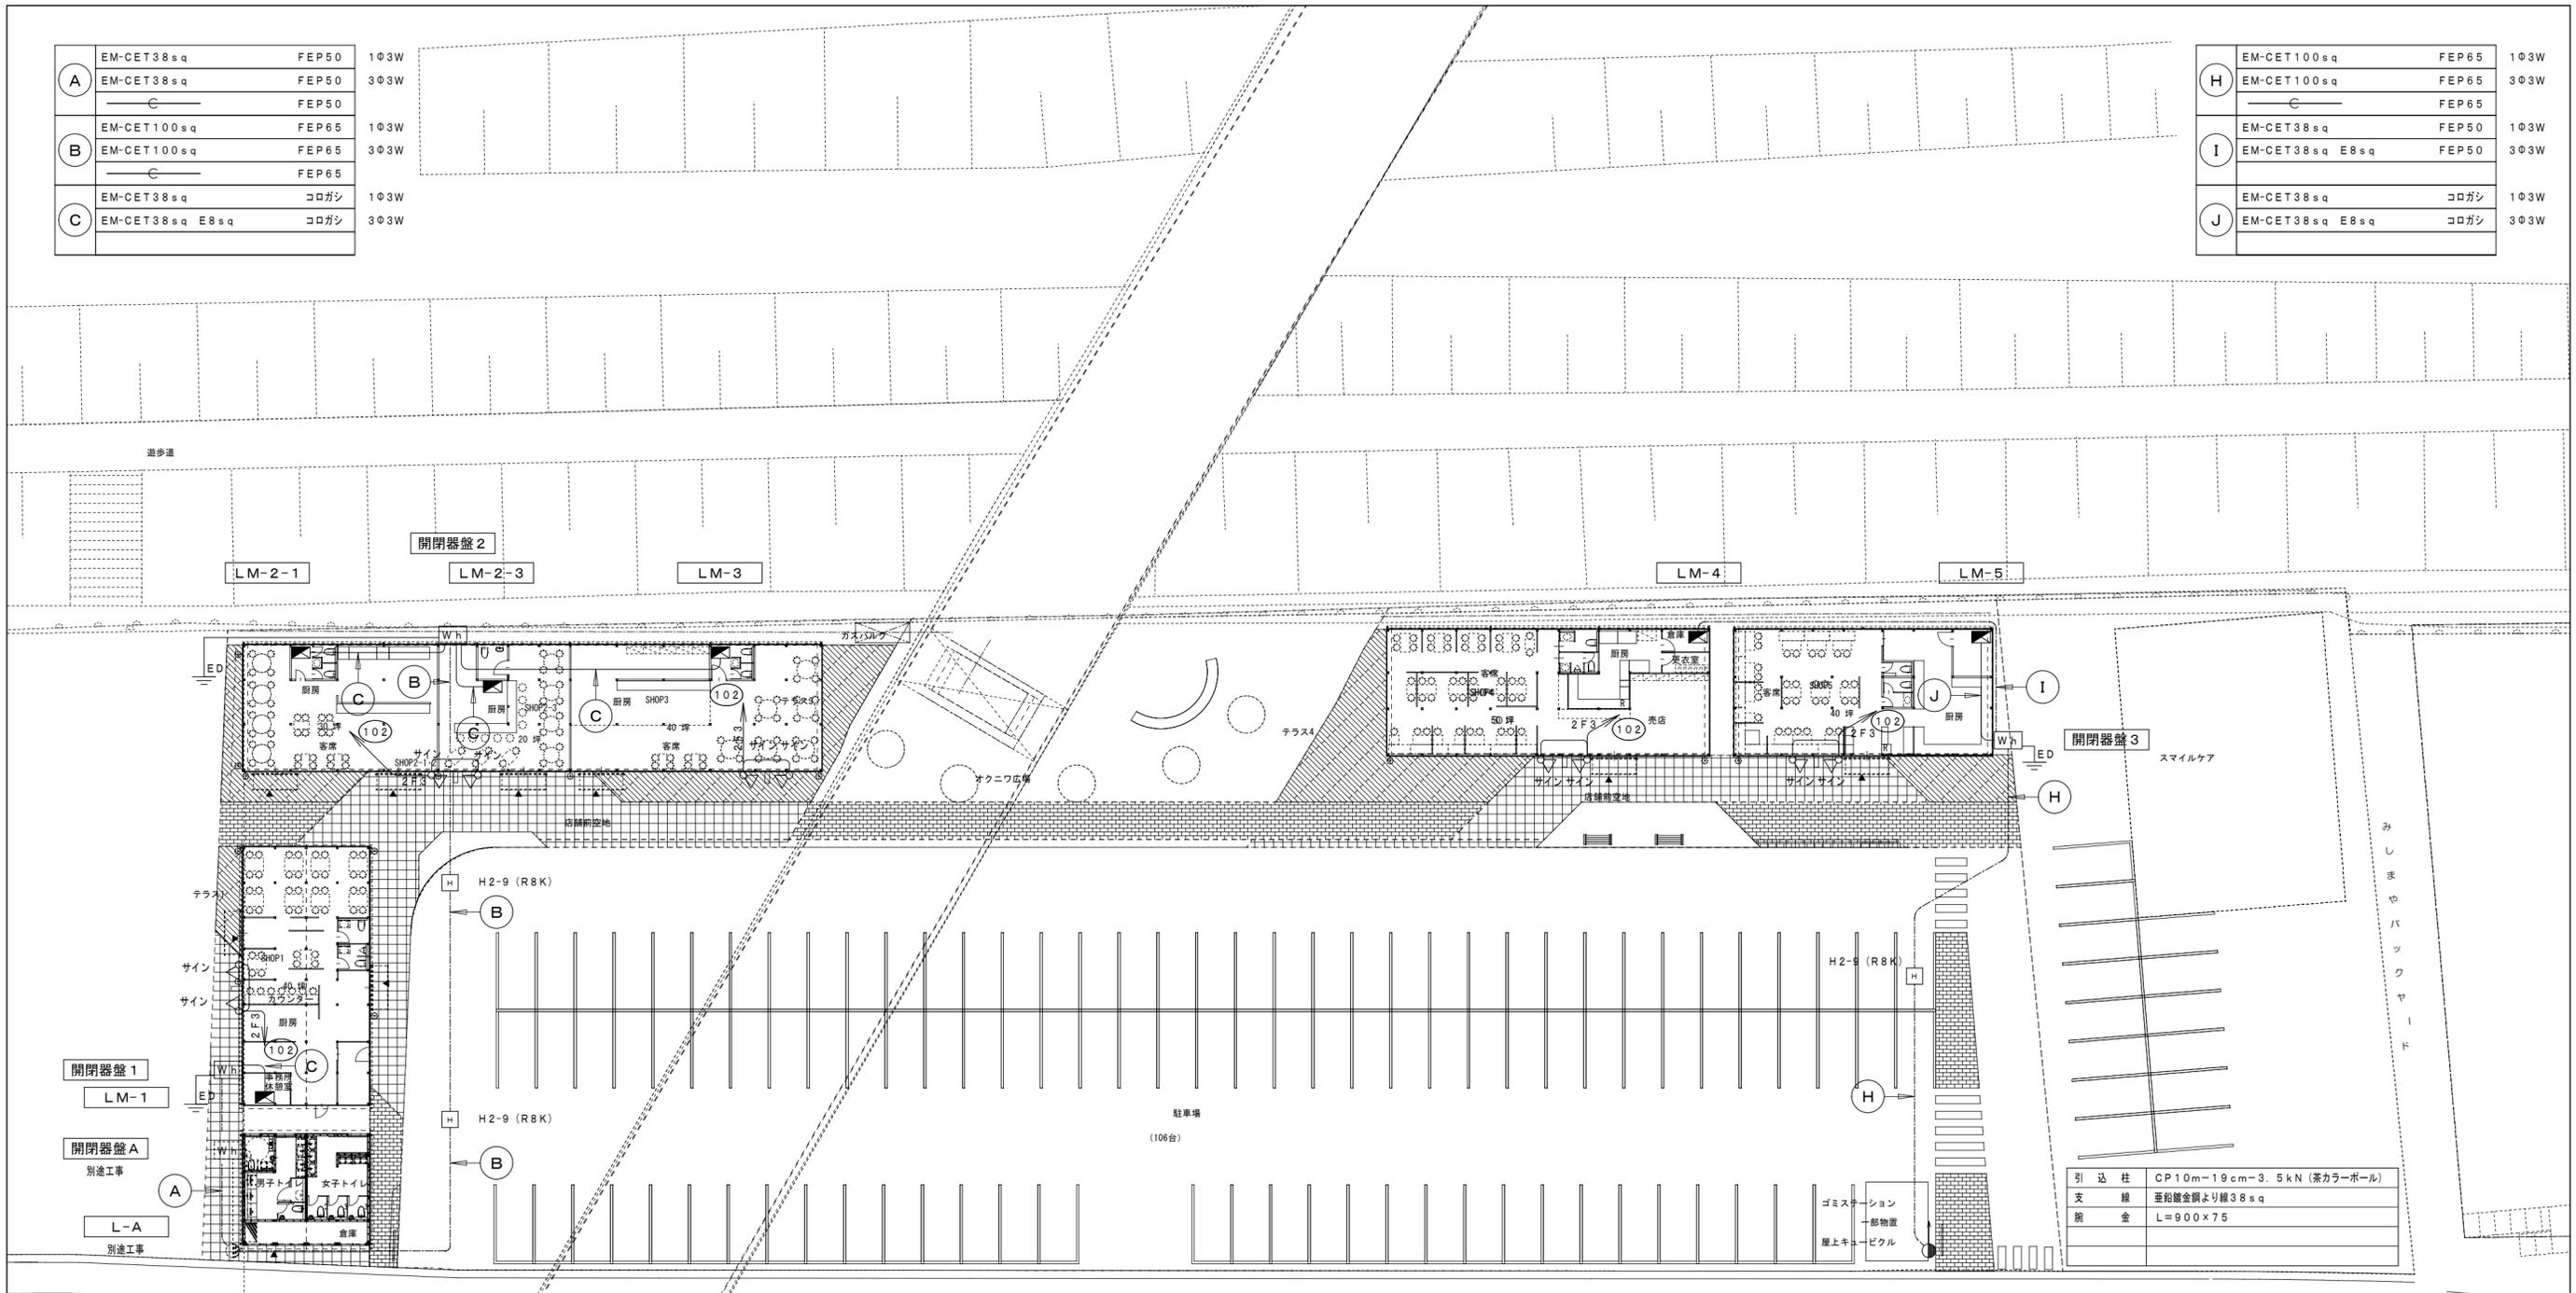

| | |
|-----|----------------------------|
| 引込柱 | CP10m-19cm-3.5kN (茶カラーポール) |
| 支線 | 亜鉛鍍金鋼より線38sq |
| 脚金 | L=900x75 |

| 凡例 | | |
|-----|--------------------|------|
| | EM-EEF1.6-3C 1C, E | コログシ |
| 2F3 | EM-EEF2.0-3C 1C, E | コログシ |

| 外部 | |
|------|----|
| H060 | 10 |


 株式会社 坂本建築設計事務所
 SAKAMOTO ARCHITECTS' OFFICE

〒690-0887 松江市殿町97 TEL (0852) 25-2222
 一級建築士事務所登録 島根-1338
 一級建築士登録 242983 坂本 拓三

SAKURAマルシェ(仮称)新築工事

作成日 平成30年3月


A・C・E・P・M

配置図


縮尺 1:300

代表 検図 担当



E-4

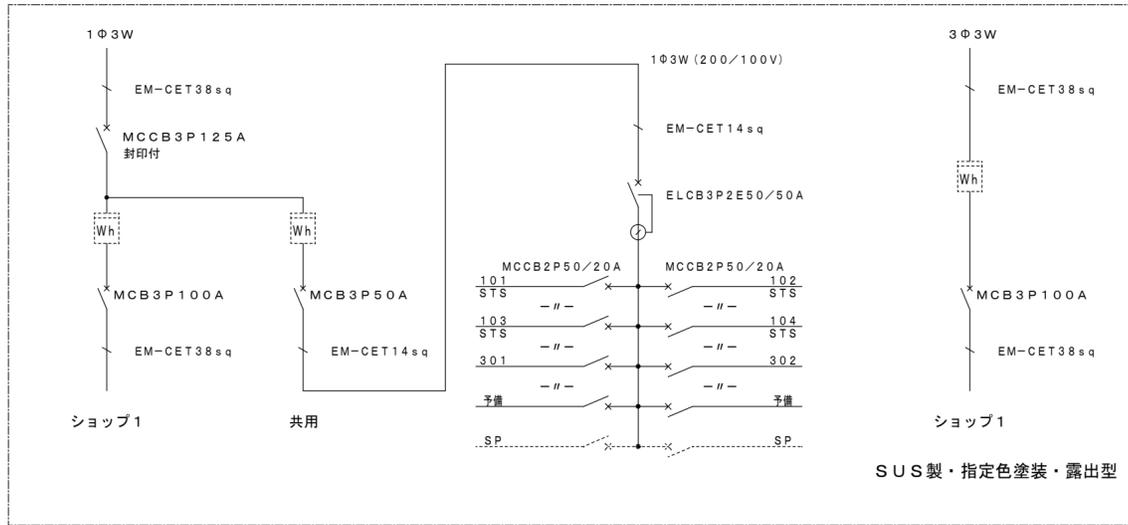

開閉器盤 1




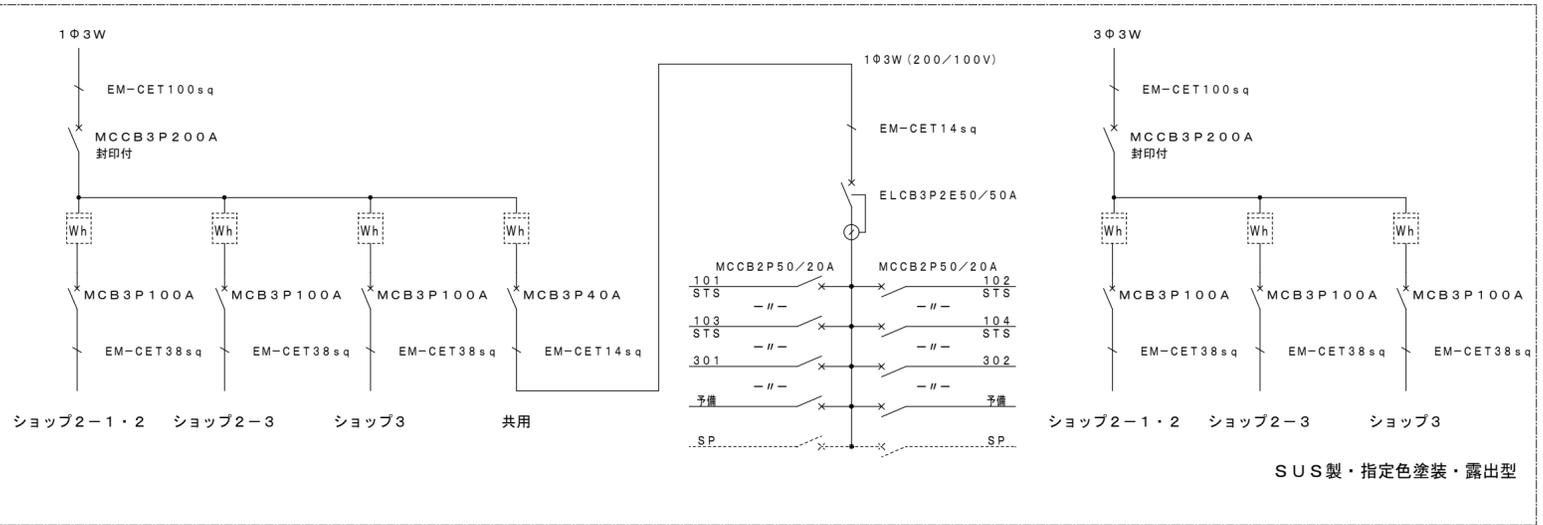


開閉器盤 2

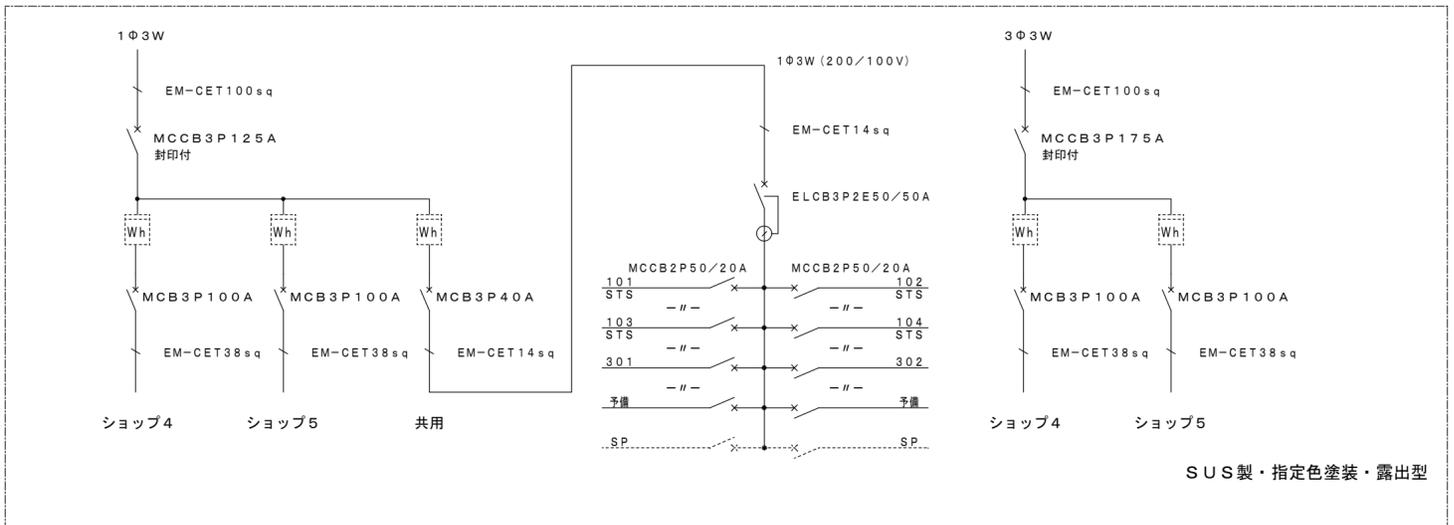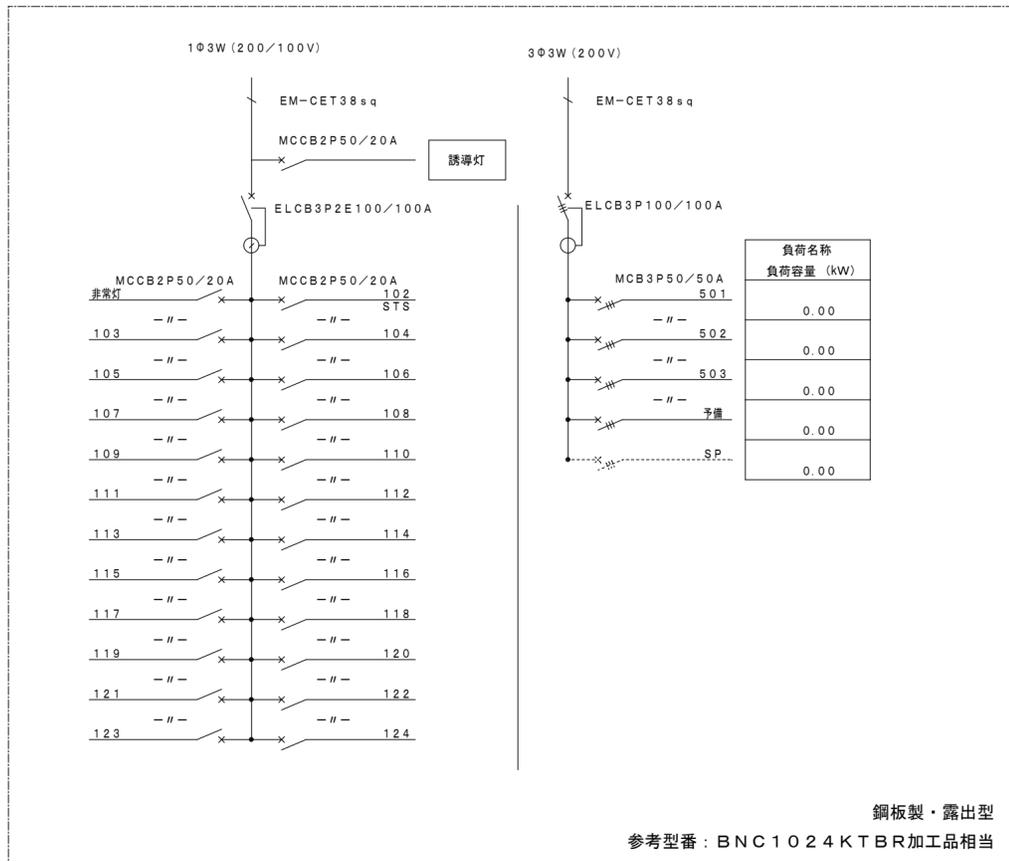

開閉器盤 3

- LM-1
- LM-2-1
- LM-2-3
- LM-3
- LM-4
- LM-5
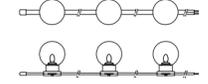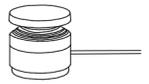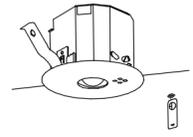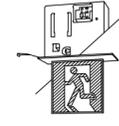
| | | | | |
|---|---|---|---|---|
| A060 IL60W×1相当 7.7W | B060 ガーデンライト 1.8W | C060 60Wレフ電球×1灯相当 6.9W | D040 40Wミニレフ電球×1灯相当 6.9W | E070 CDM-T70×1灯相当 30W |
|  <p>アルミダイカスト・黒色塗装 ガラス・透明清し 消費電力:7.7W 定格光束:390lm 色温度:2700K 重:1.7kg 器具高:232mm 調光範囲(100~約1%)</p> |  <p>定格電圧:AC24V 電源:巻線トランス(100V-24V) 消費電力:1.8W/灯 定格光束:40lm 色温度:2400K 重:約270g/m グローブ形状:60Φ ピッチ:300mm 15灯/1本(4.5m)</p> |  <p>電球色(2700K)、高演色Ra95 器具光束250lm、消費電力6.9W、電圧100V 据置取付型、防雨型 美ルック、ビーム角36度、集光タイプ、スパイク付 アルミダイカスト(オフブラック) キャブタイヤケーブル5m付</p> |  <p>電球色(2700K)、Ra83 器具光束237lm、消費電力3.7W、電圧100V 集光タイプ、防雨型 本体:アルミダイカスト(オフブラック)、パネル:ガラス(透明) スティック付、Uキャップ付、キャブタイヤケーブル5m付 可動範囲上下90度 灯具部幅φ57・長117・地上高76</p> |  <p>防雨型、広角タイプ 電球色(3000K)、Ra85 器具光束2285lm、消費電力30W、電圧100~242V 本体:アルミダイカスト(ミディアムグレーメタリック) パネル:強化ガラス</p> |
| F040 IL40W×1相当 6.9W | G250 HID250W×1相当 62W | H060 60W電球×1相当 5.9W | | |
|  <p>電球色(2700K)、高演色Ra95 器具光束150lm、消費電力6.9W、電圧100V 据置取付型、防雨型 美ルック、下方配光タイプ、拡散タイプ、スパイク付 アルミダイカスト(オフブラック) キャブタイヤケーブル5m付</p> |  <p>電球色、3000K、Ra85、全周配光タイプ グローブ:(透明つや消し) 光源寿命6万時間(光束維持率70%) 落下防止ワイヤー付、タイマー段調光機能付</p> |  <p>電球色(2700K)、Ra83 器具光束426lm、消費電力5.9W、電圧100V 集光タイプ、防雨型 本体:アルミダイカスト(オフブラック) パネル:ガラス(透明) 可動範囲上下90度、回転方向330度</p> | | |
| | | X K1-LRS11-2 | Y SH1-FRF20P-C | Z SH1-FRF20P-BL |
| | |  <p>大臣認定番号: LAE-0044 非常灯評定番号: D-LALH-41</p> |  |  |



株式会社 坂本建築設計事務所
SAKAMOTO ARCHITECTS' OFFICE

〒690-0887 松江市殿町97 TEL(0852)25-2222
一級建築士事務所登録 島根-1338
一級建築士登録 242983 坂本 拓三

工事
図面

SAKURAマルシェ(仮称)新築工事

照明器具姿図

縮尺

N.S

作成日

平成30年3月


代表

検図


担当

A・C・E・P・M


E - 6

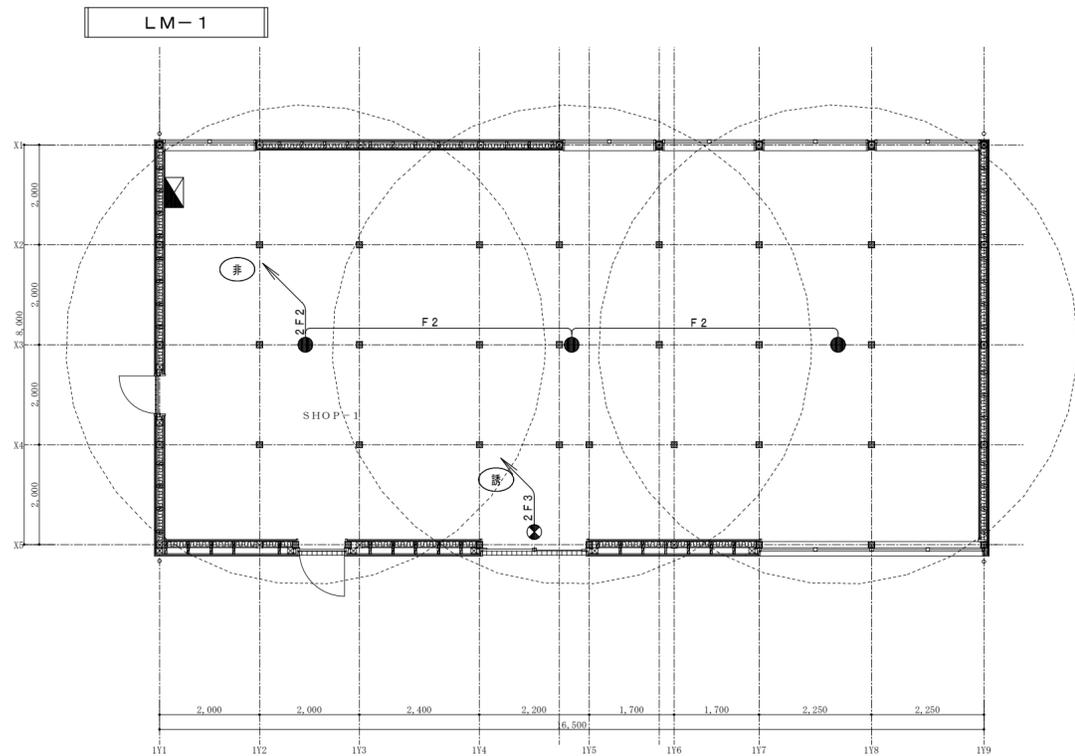

SHOP-1 平面図 S=1:100

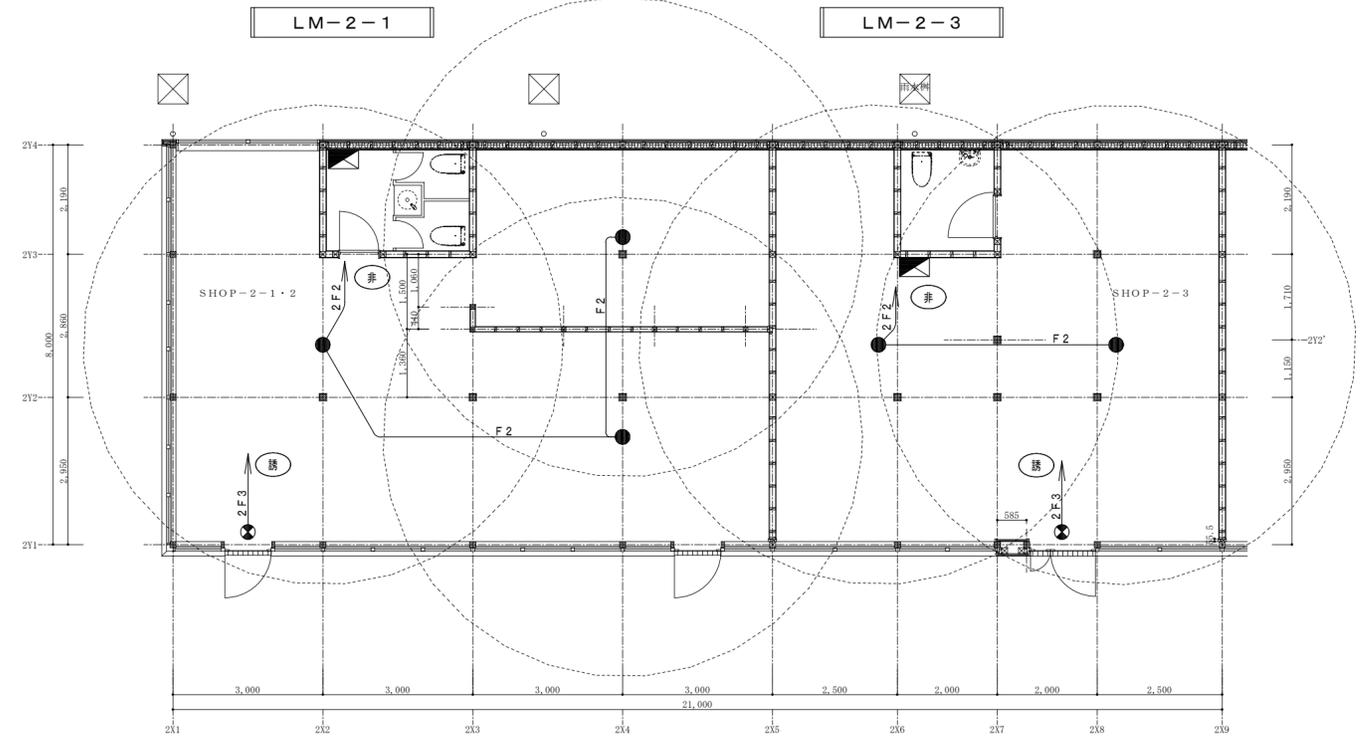

SHOP-2 平面図 S=1:100

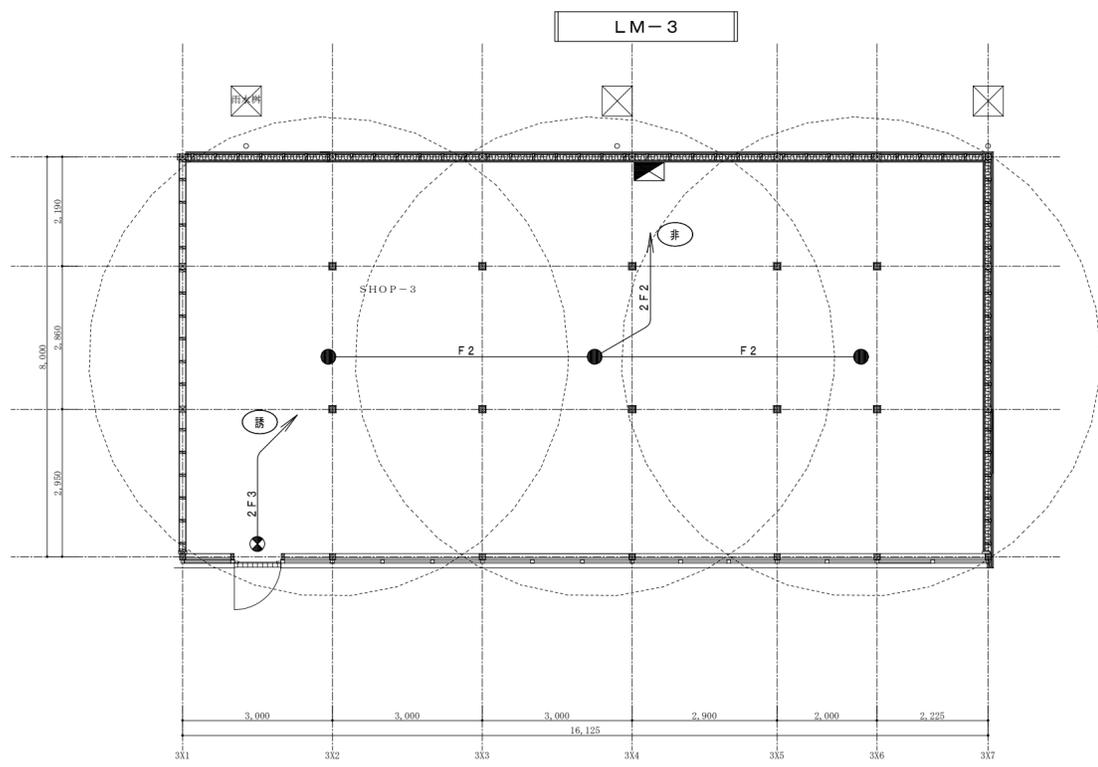

SHOP-3 平面図 S=1:100

| SHOP-1 | |
|--------|---|
| X | 3 |
| Y | 1 |

| SHOP-2-1・2 | |
|------------|---|
| X | 3 |
| Y | 1 |

| SHOP-2-3 | |
|----------|---|
| X | 2 |
| Y | 1 |


| SHOP-3 | |
|--------|---|
| X | 3 |
| Y | 1 |

| 凡例 | | |
|-----|---------------|------|
| F2 | EM-EEF1. 6-2C | コロガシ |
| 2F2 | EM-EEF2. 0-2C | コロガシ |
| 2F3 | EM-EEF2. 0-3C | コロガシ |


| SHOP-4 | |
|--------|---|
| X | 4 |
| Z | 1 |

| SHOP-5 | |
|--------|---|
| X | 3 |
| Y | 1 |

| 凡例 | | |
|-----|---------------|------|
| F2 | EM-EEF1. 6-2C | コログシ |
| 2F2 | EM-EEF2. 0-2C | コログシ |
| 2F3 | EM-EEF2. 0-3C | コログシ |

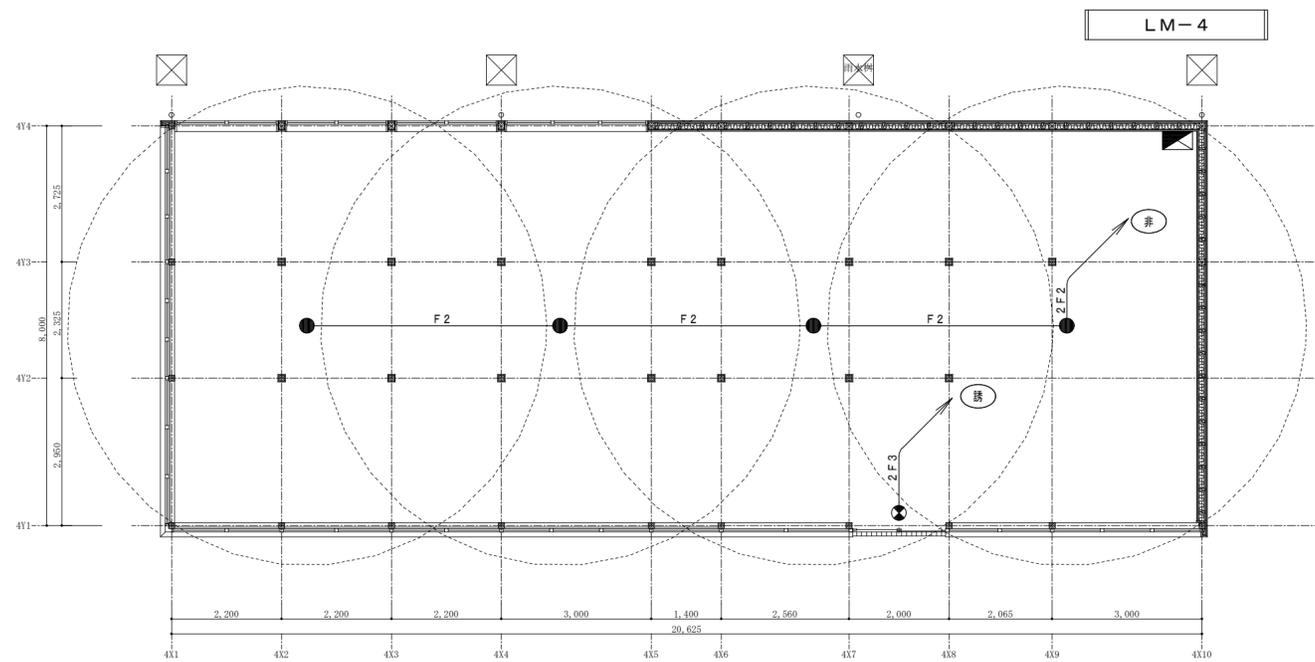


SHOP-4 平面図 S=1:100

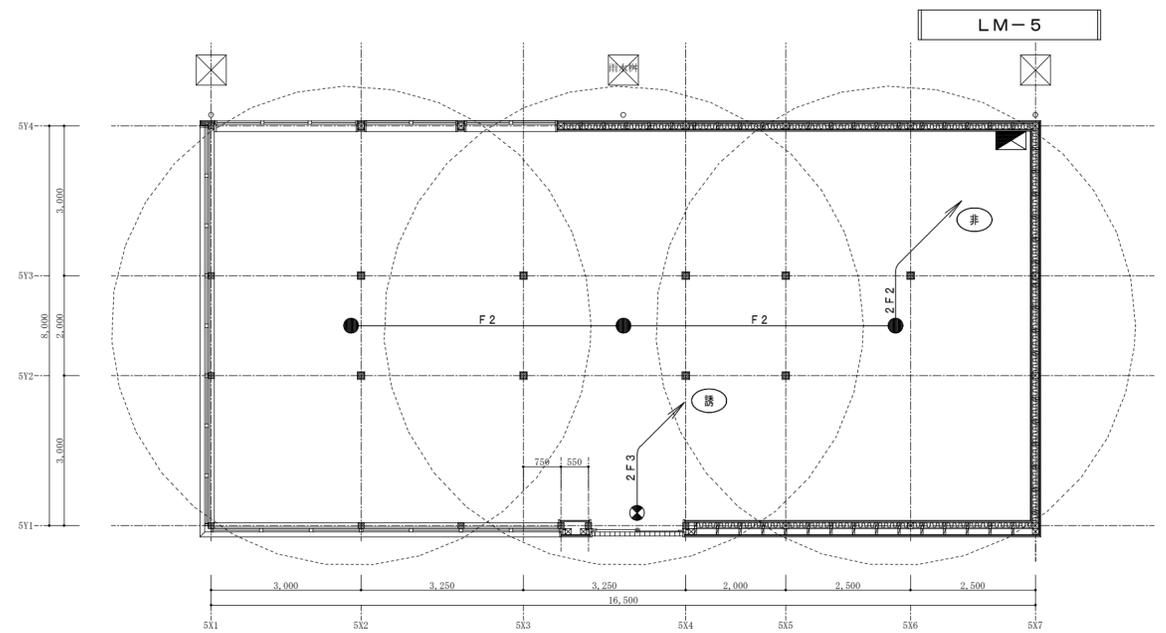

SHOP-5 平面図 S=1:100

| 凡 例 | | | |
|--|----------------------|-------|-------|
| EM-EEF1.6-3C | 1C, E | コロガシ | |
| 2F3 | EM-EEF2.0-3C | 1C, E | コロガシ |
| | EM-CE3.5sq-3C | 1C, E | PF22 |
| CE3 (30) | EM-CE3.5sq-3C | 1C, E | FEP30 |
| □ | アウトレットボックス | | |
| ⊞ | 電源 巻線トランス AC100V-24V | | |
| 照明器具 (C060, D040, F040) 取付については、樹脂製ハンドホール (MHM-2025K相当) を使用する。 | | | |

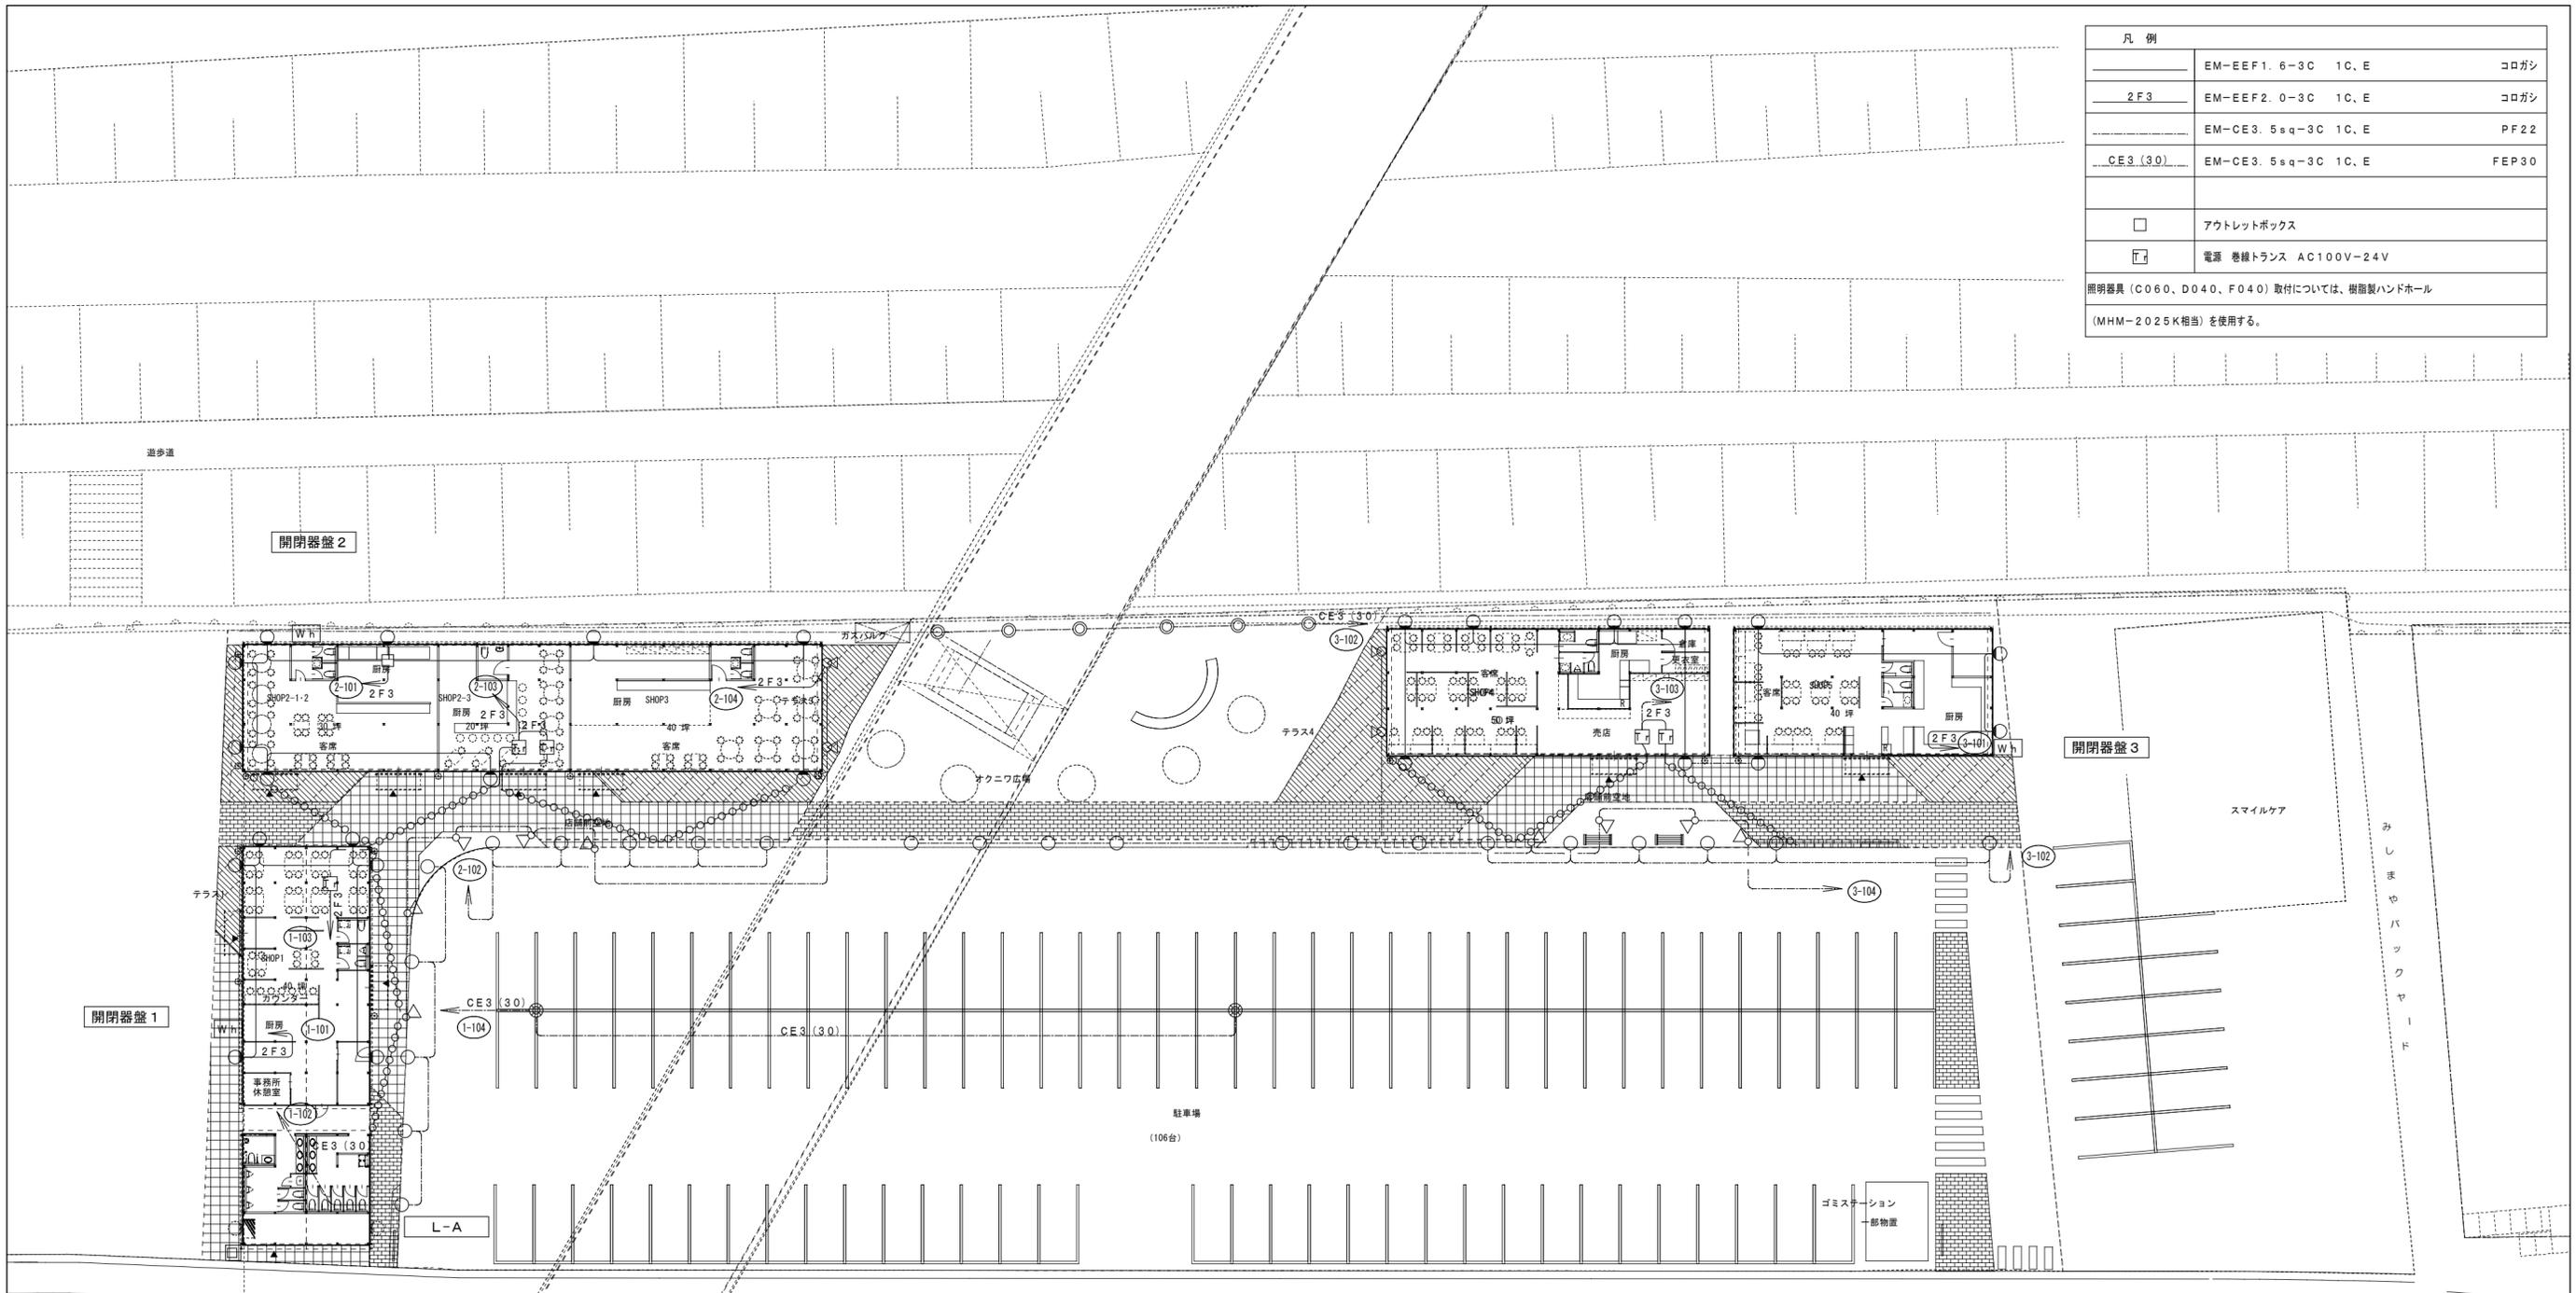

| 外部 | | (90m) |
|------|-----|-------|
| A060 | 25 | |
| B060 | 300 | |
| C060 | 23 | |
| D040 | 9 | |
| E070 | 4 | |
| F040 | 6 | |
| G250 | 2 | |


株式会社 坂本建築設計事務所
 SAKAMOTO ARCHITECTS' OFFICE

〒690-0887 松江市殿町97 TEL (0852) 25-2222
 一級建築士事務所登録 島根 - 1338
 一級建築士登録 242983 坂本 拓三

SAKURAマルシェ(仮称)新築工事

平成30年3月

A・C・E・P・M

共用部電灯設備図

縮尺 1:300

代表 検図 担当


E - 9

| 端子盤表 | | | |
|------|---------|---------|---------|
| | 保安器盤1 | 保安器盤2 | 保安器盤3 |
| | T型 | T型 | T型 |
| T V | ○ | ○ | ○ |
| 情報 | ONU HUB | ONU HUB | ONU HUB |
| 電話 | 保安器 | 保安器 × 3 | 保安器 × 2 |

※SUS製・露出型

| 端子盤表 | | | | | | |
|------|---------|---------|---------|---------|---------|---------|
| | T-1 | T-2-1 | T-2-3 | T-3 | T-4 | T-5 |
| | T型 | T型 | T型 | T型 | T型 | T型 |
| T V | ○ | ○ | ○ | ○ | ○ | ○ |
| 情報 | ONU HUB |
| 電話 | 5P | 5P | 5P | 5P | 5P | 5P |

※銅板製・露出型・原面換気口付

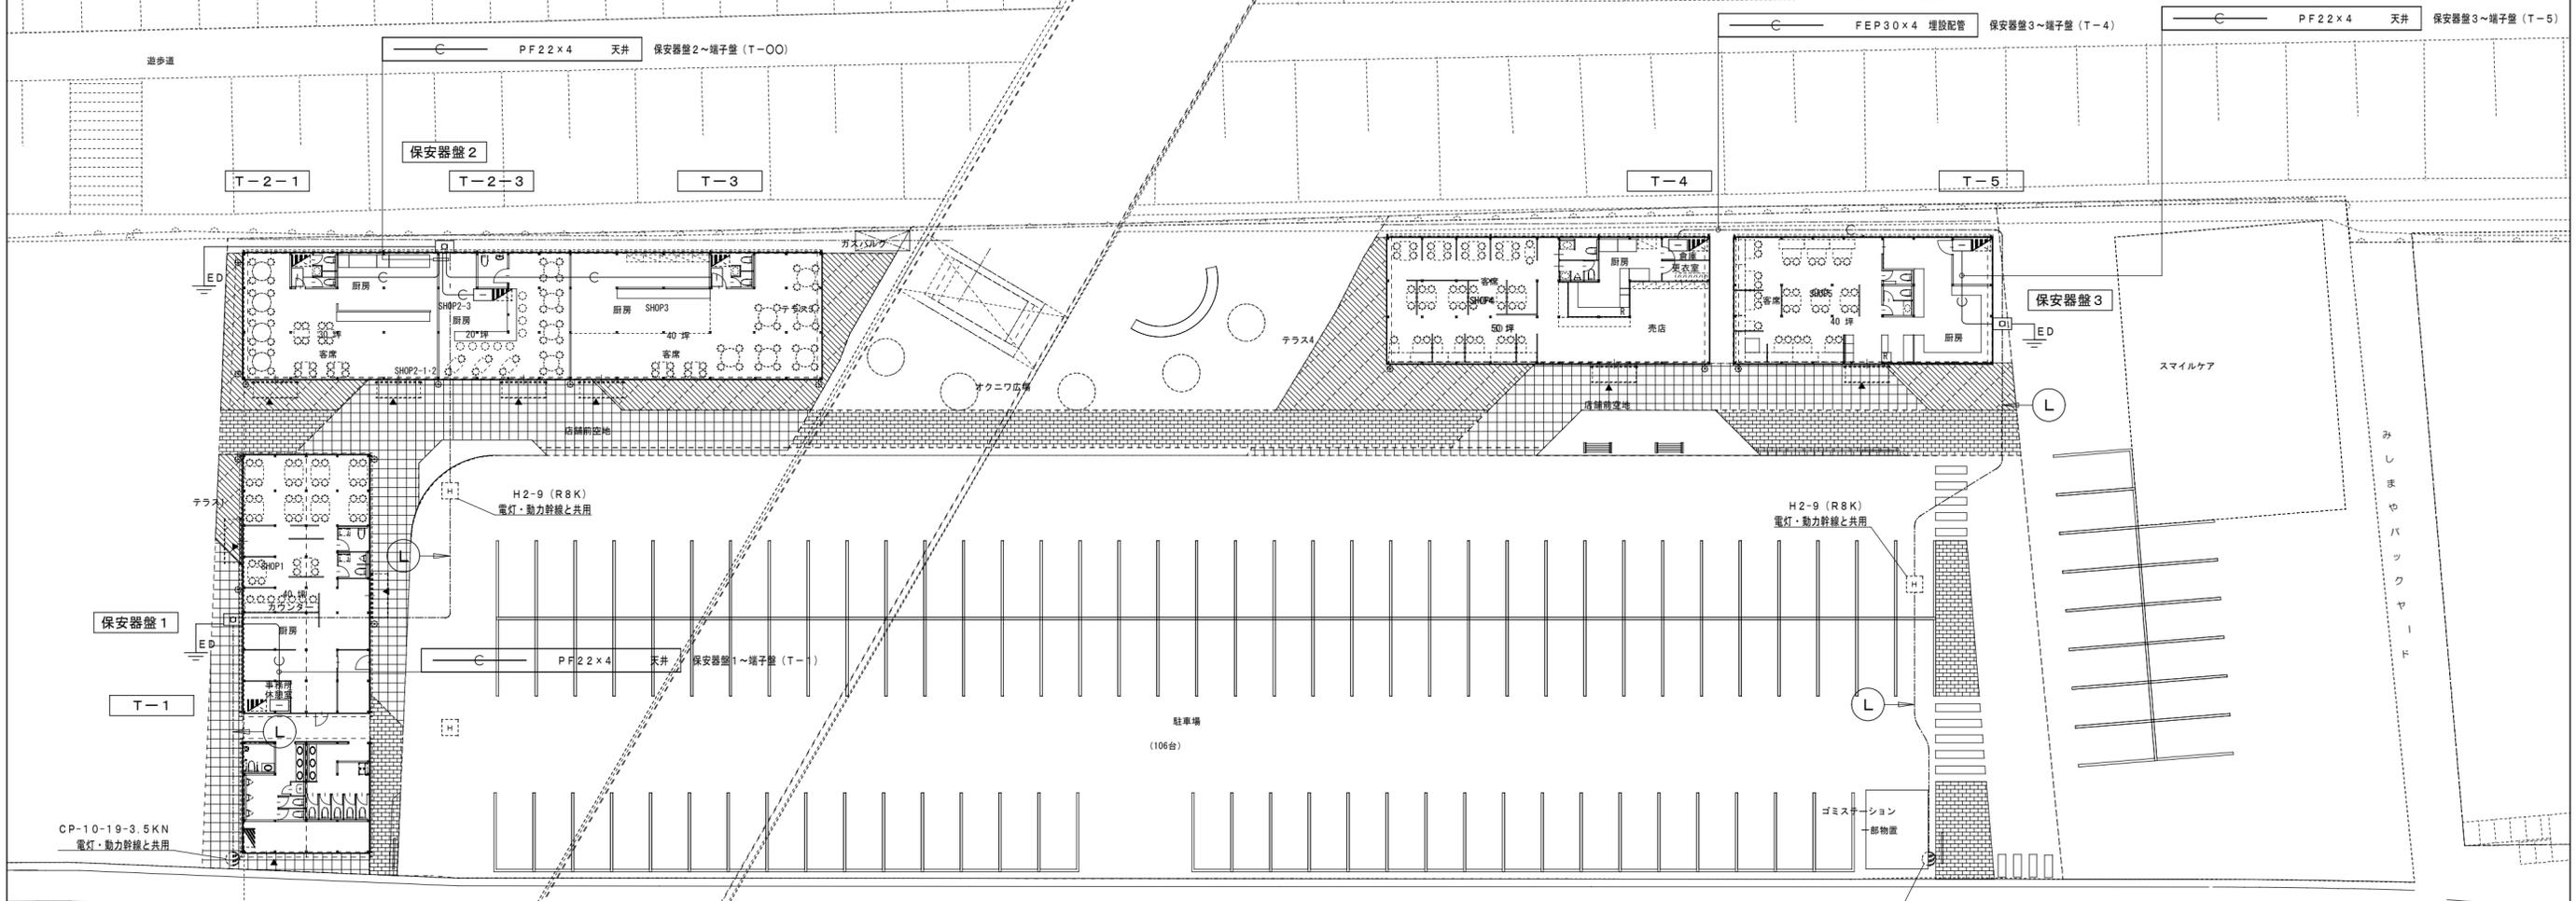

| | | |
|---|-------|--------|
| ○ | FEP30 | 電話 |
| ○ | FEP30 | 情報 (光) |
| ○ | FEP30 | テレビ・有線 |
| ○ | FEP30 | 予備 |


株式会社 坂本建築設計事務所
 SAKAMOTO ARCHITECTS' OFFICE

〒690-0887 松江市殿町97 TEL (0852) 25-2222
 一級建築士事務所登録 島根 - 1338
 一級建築士登録 242983 坂本 拓三

工事内容: SAKURAマルシェ(仮称)新築工事
 作成日: 平成30年3月
 代表: 検図 担当
 縮尺: 1:300
 電話・情報・テレビ共同受信設備幹線図
 A・C・E・P・M
 E-10